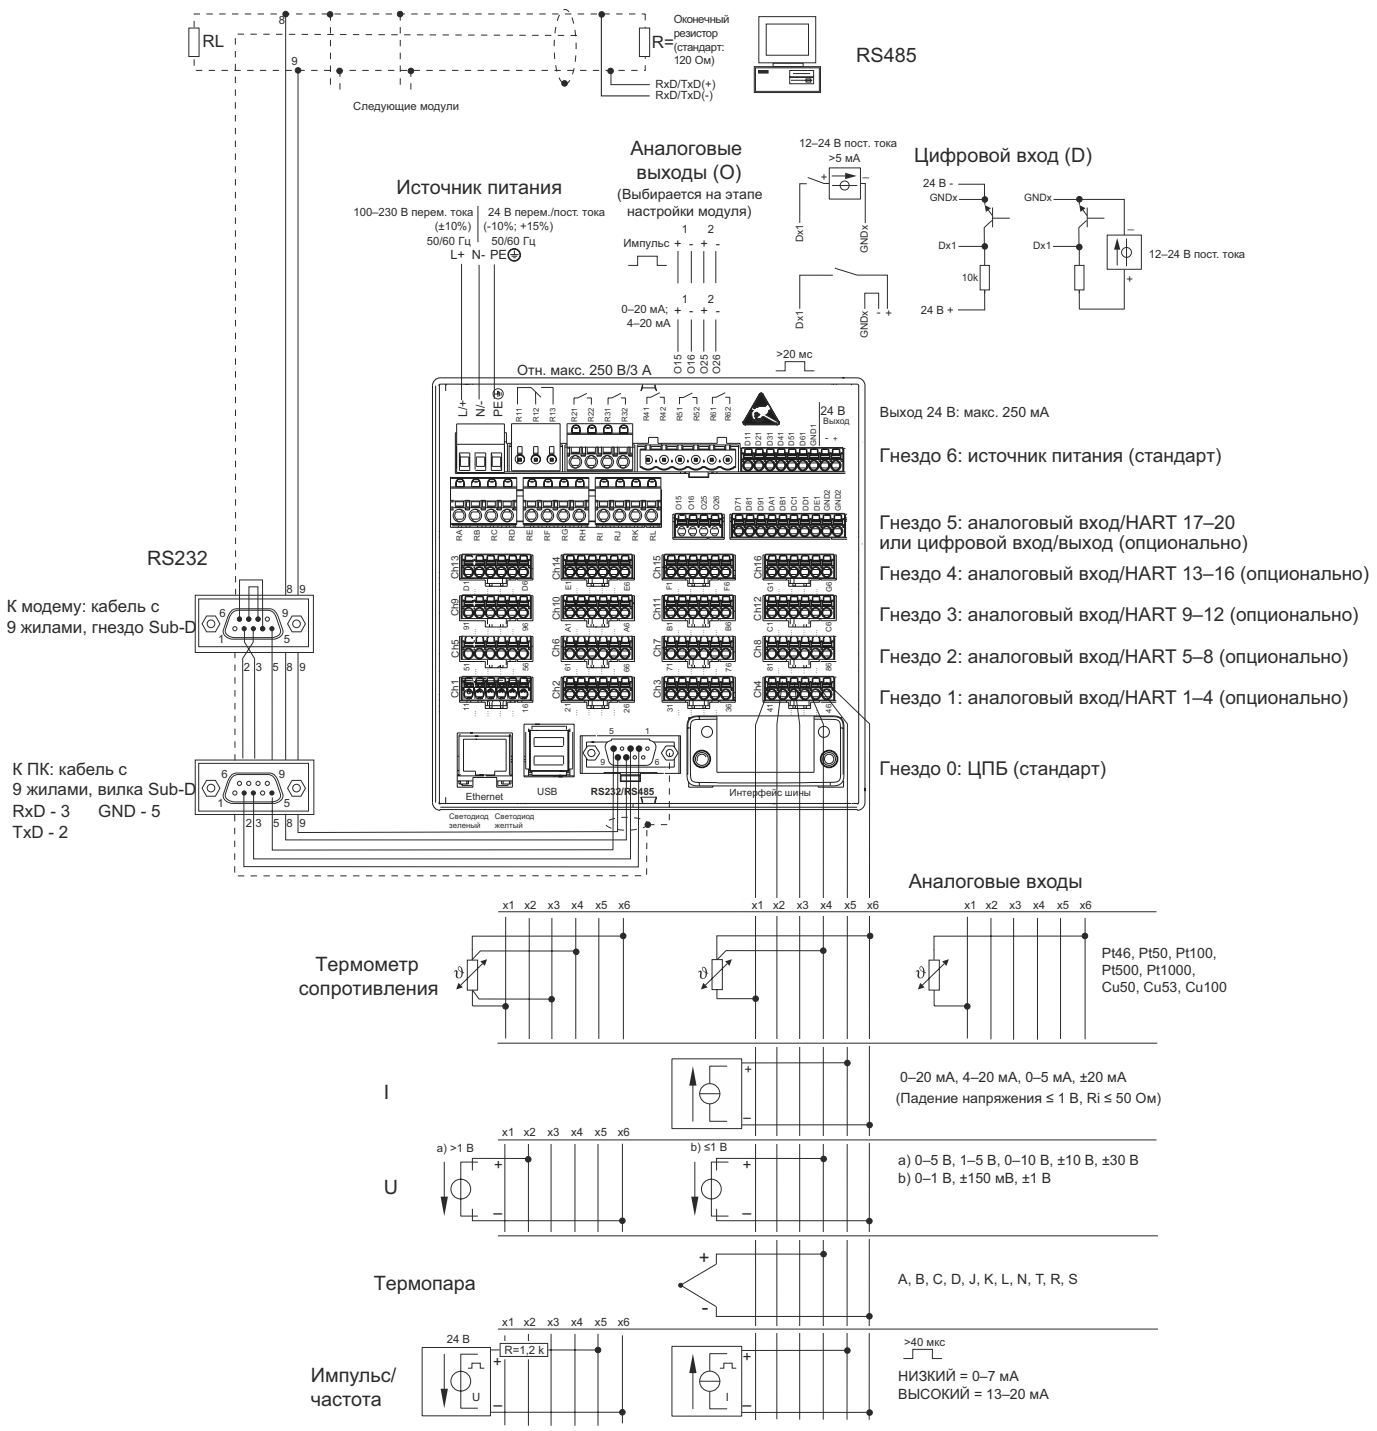СХЕМЫ ПОДКЛЮЧЕНИЙ